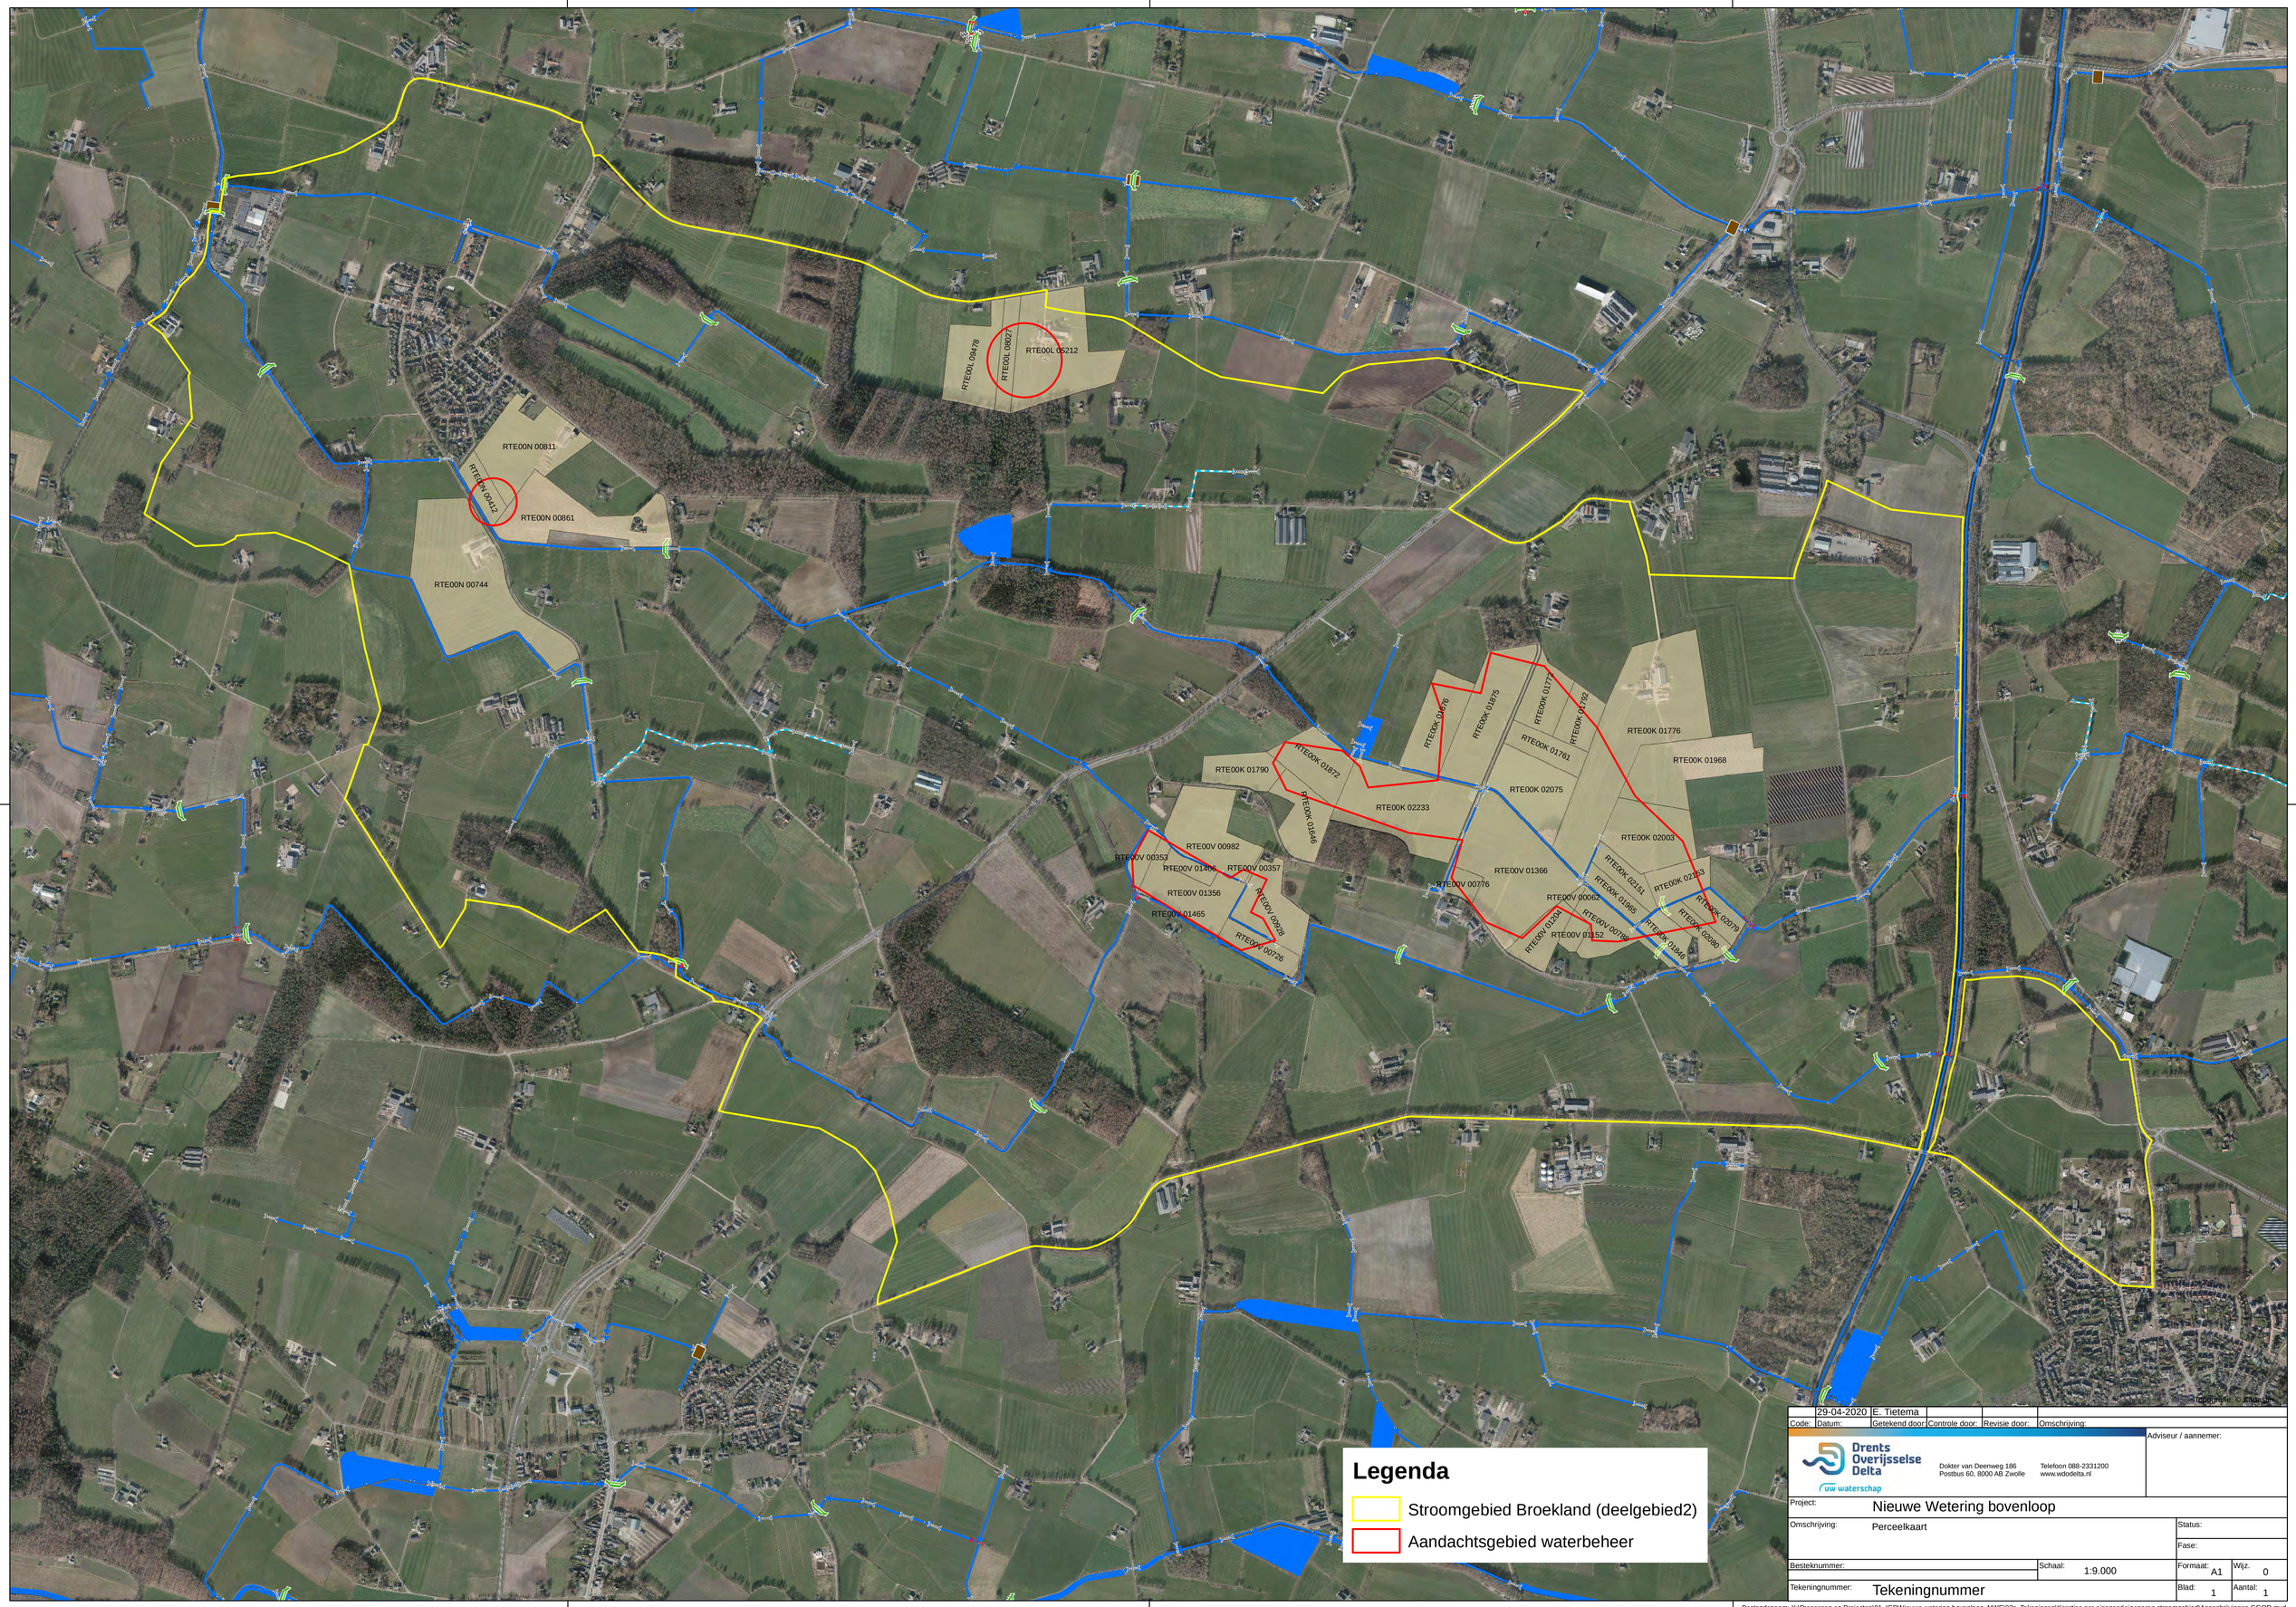

	29-04-2020	E. Tietema			
Code:	Datum:	Getekend door:	Controle door:	Revisie door:	Omschrijving:

Drents Overijsselse Delta
uw waterschap

Dokter van Deenweg 186
Postbus 60, 8000 AB Zwolle

Telefoon 088-2331200
www.wdodelta.nl

Adviseur / aannemer:

Project: Nieuwe Wetering bovenloop

Omschrijving: Perceelkaart

Status:

Fase:

Besteknummer:

Schaal: 1:9.000

Formaat: A1

Wijz. 0

Tekeningnummer: Tekeningnummer

Blad: 1

Aantal: 1

Bestandsnaam: X:\Processen en Projecten\01_IGP\Nieuwe wetering bovenloop_NWE\03c_Tekeningen\Kaartjes per eigenaar\eigenaren stroomgebied\Aanschrijvingen GGOR.mxd