
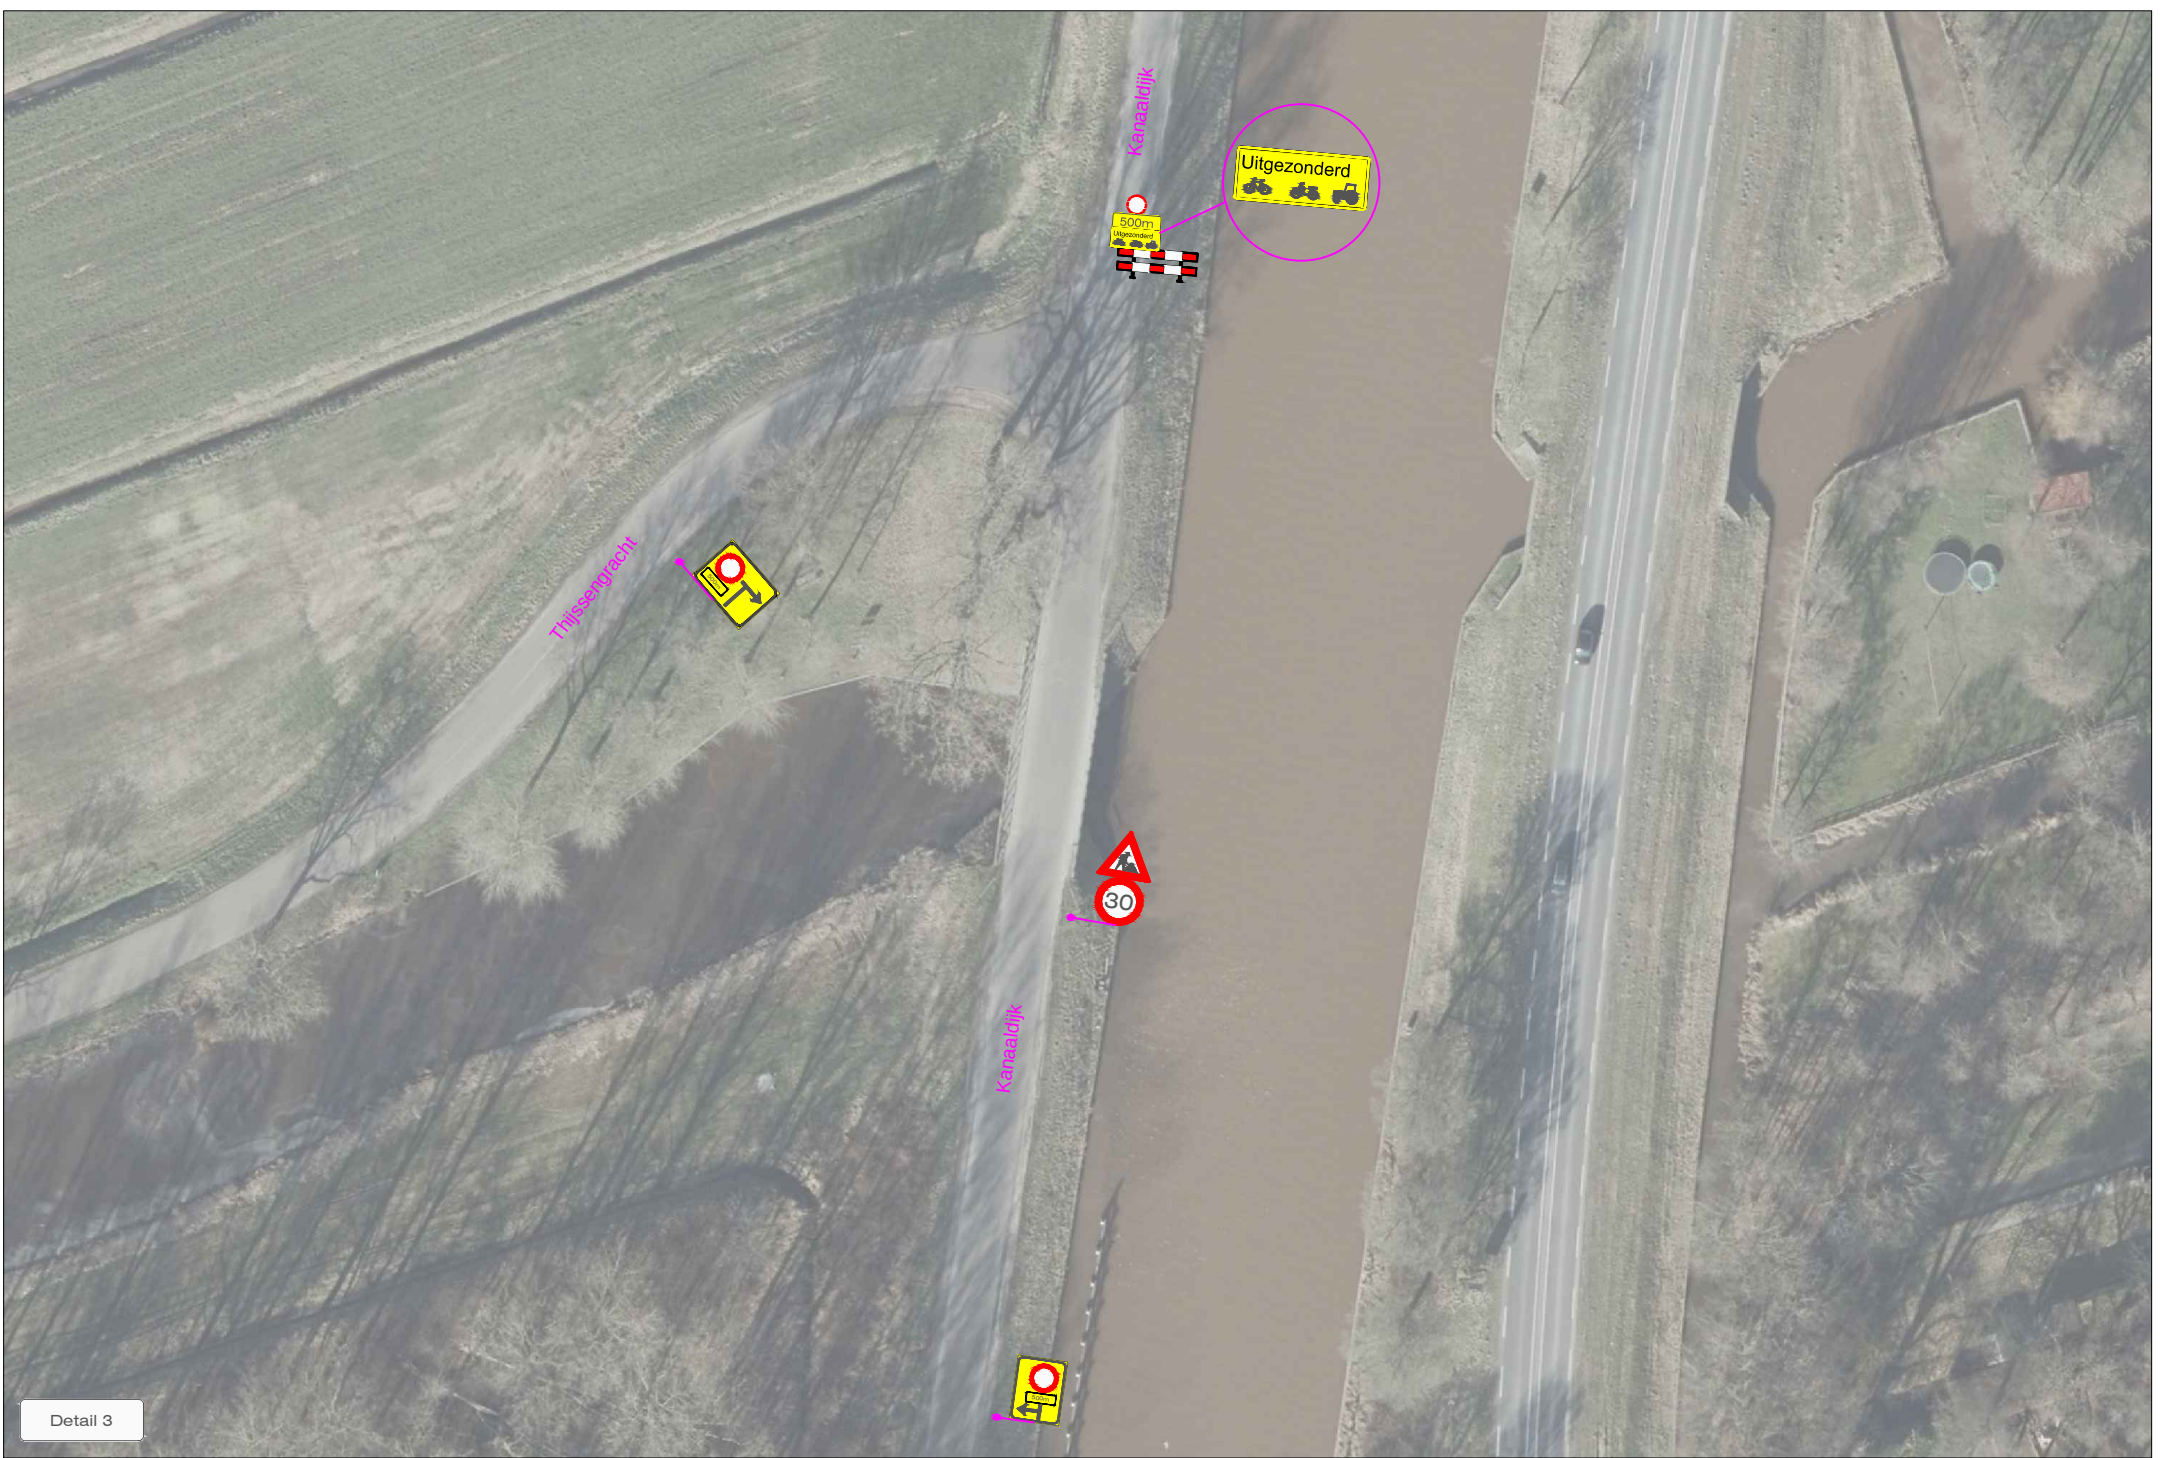


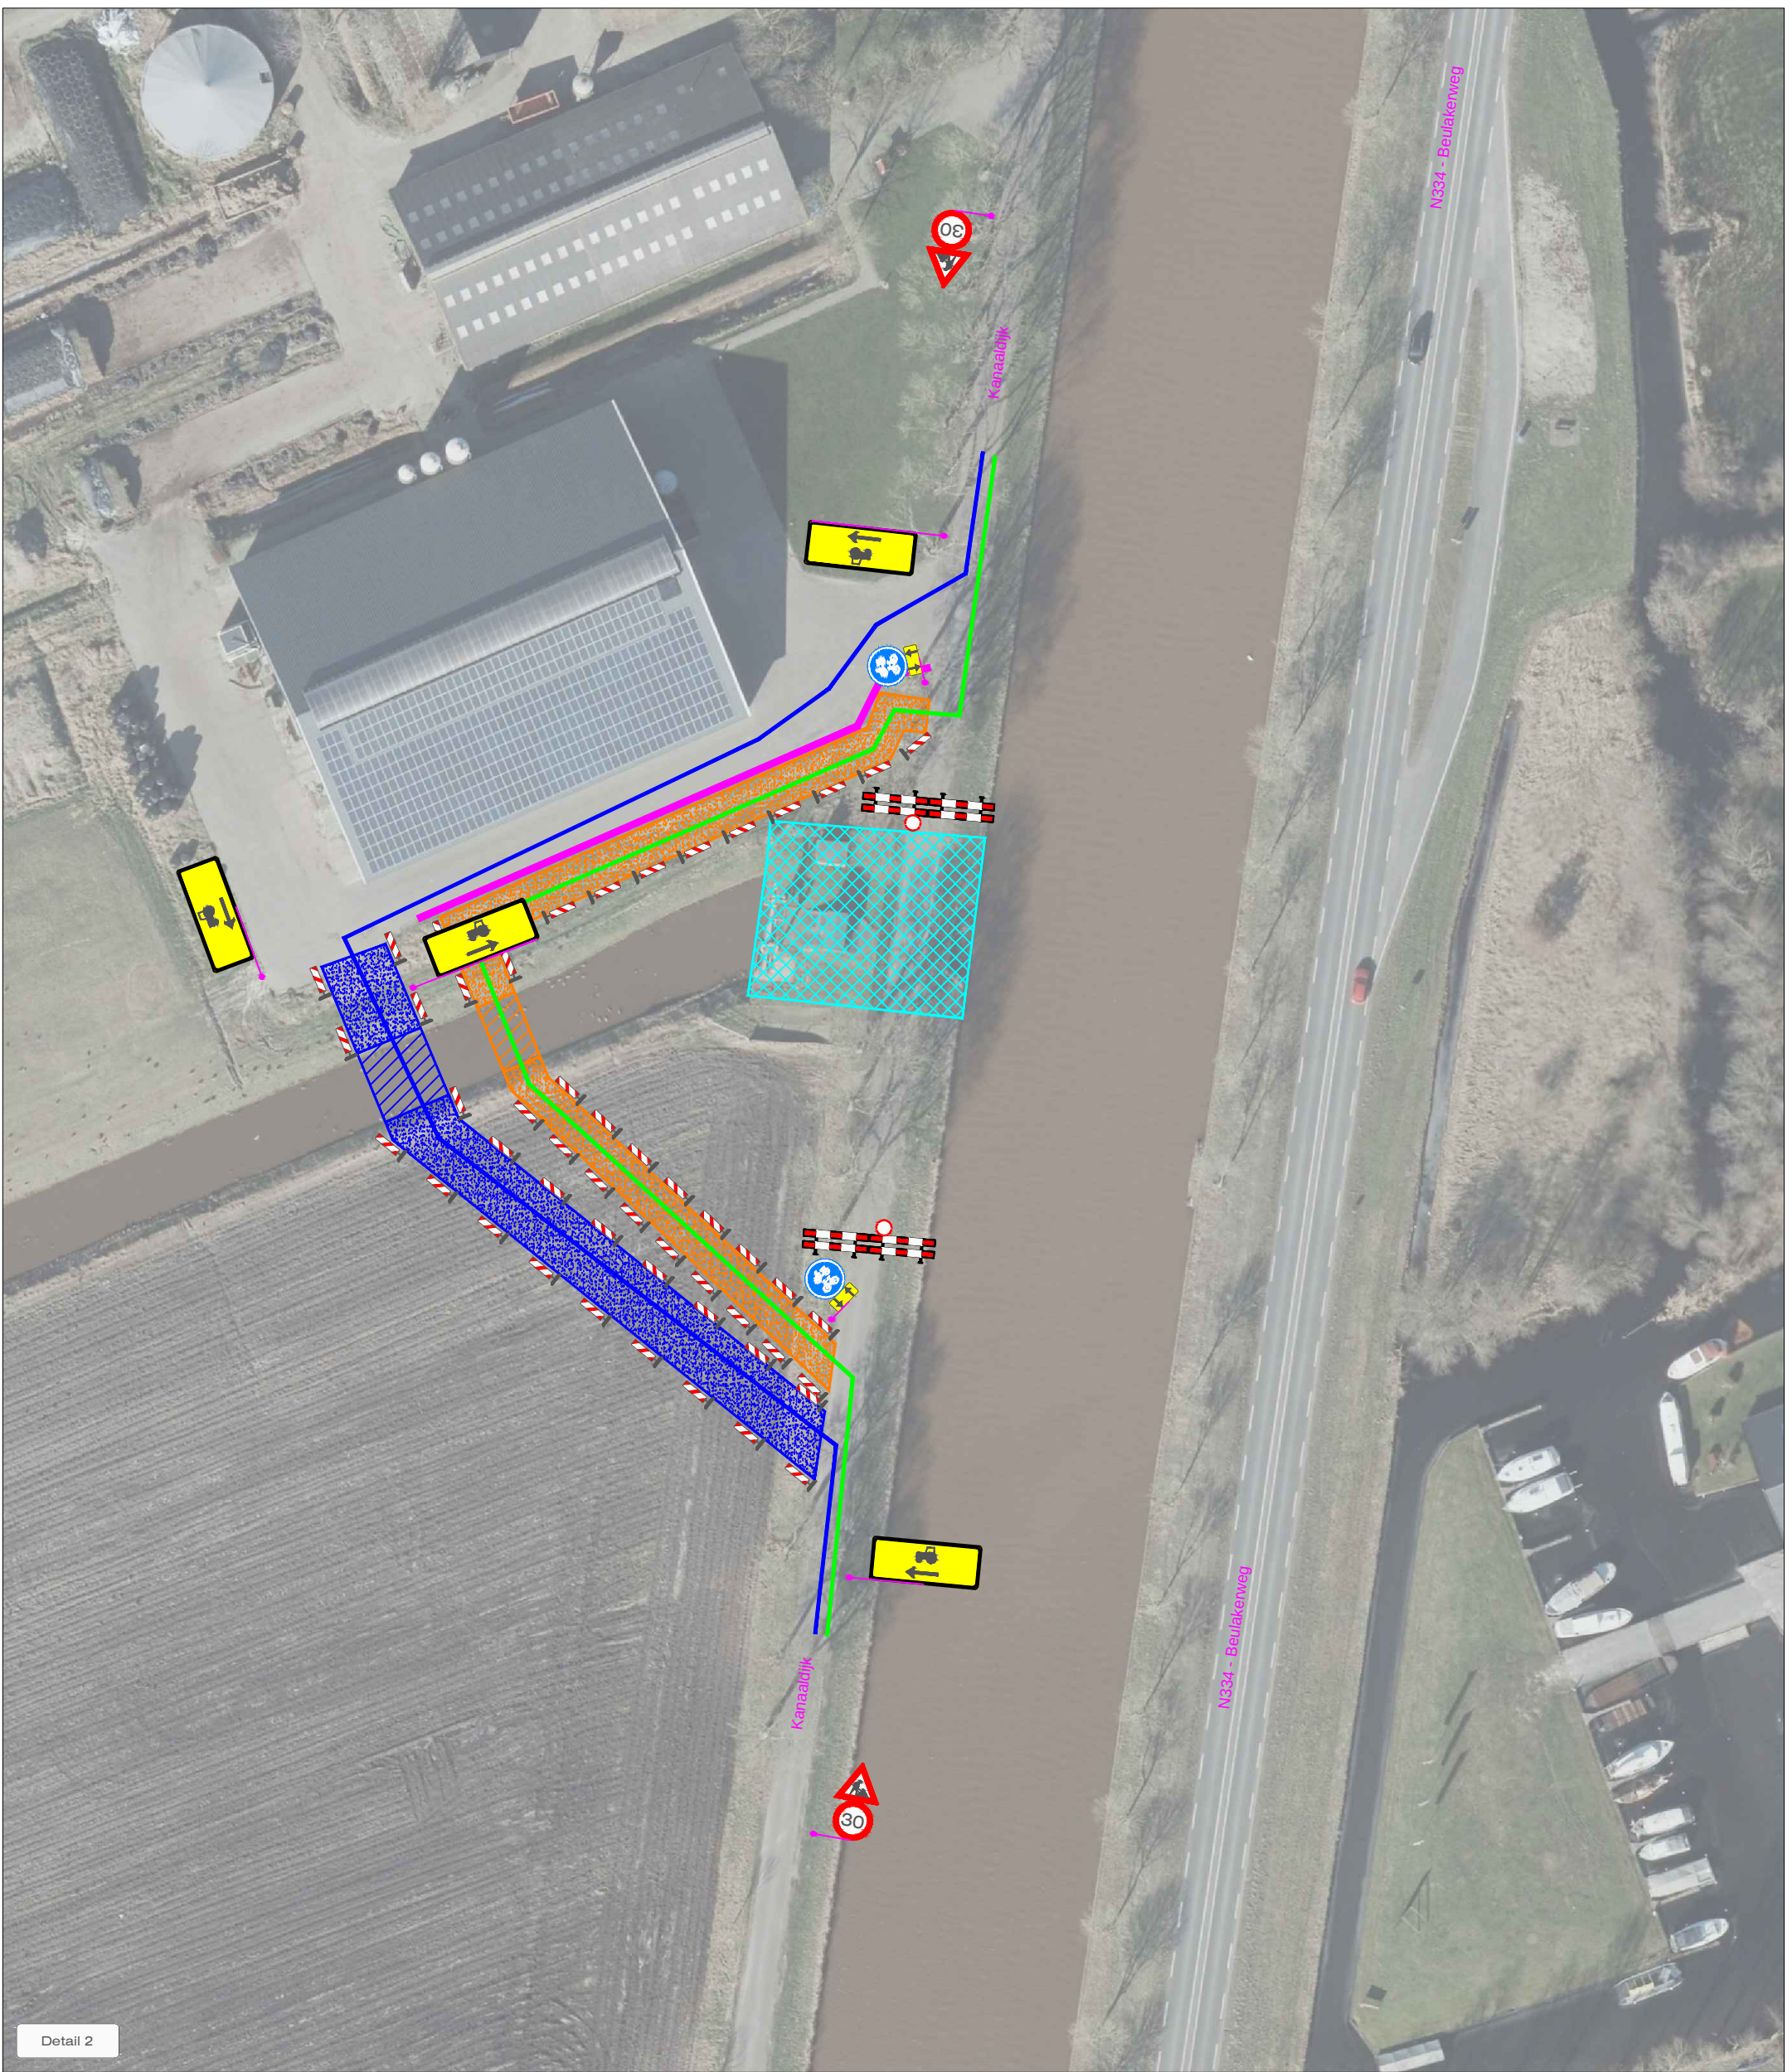

LEGENDA

- Werkvak
- Tijdelijke brug fietsers
- Tijdelijke brug landbouwverkeer
- Kunststof barrier
- Omleidingsroute
- Route landbouwverkeer
- Route (brom)fietsers
- Alle bebording klasse 2
- Lettertype bebording ANWB Uu
- Letterhoogte Bibeko 10 cm
- Letterhoogte Bubeko 16 cm
- Letterhoogte Autosnelweg 30 cm
- Conflicterende bebording afplakken

VOORAANKONDIGING

Kanaaldijk afgesloten van 10-8 t/m 28-12

OPDRACHTGEVER:		DATUM:		PARAAF:	
MACADAM		30-04-2020			
PROJECT:		GEZ:		30-04-2020	
Gemaal Kanaaldijk, Giethoorn		VERD:			
		WED:			
Vestiging Rijssen: Fahrenheitstraat 13 7461 JA RIJSSEN		PROJECT NR:		20-10094	
Vestiging Beilen: De Hanekampen 17 9411 XN BEILEN		TEKENING NR:		STN01	
Tel.: +31 (0)548 82 09 90 info@savetrafficnederland.nl www.savetrafficnederland.nl		SCHAAL:		NVT	
		FORMAAT:		A1	