




Bovenaanzicht
SCHAAL: 1:100

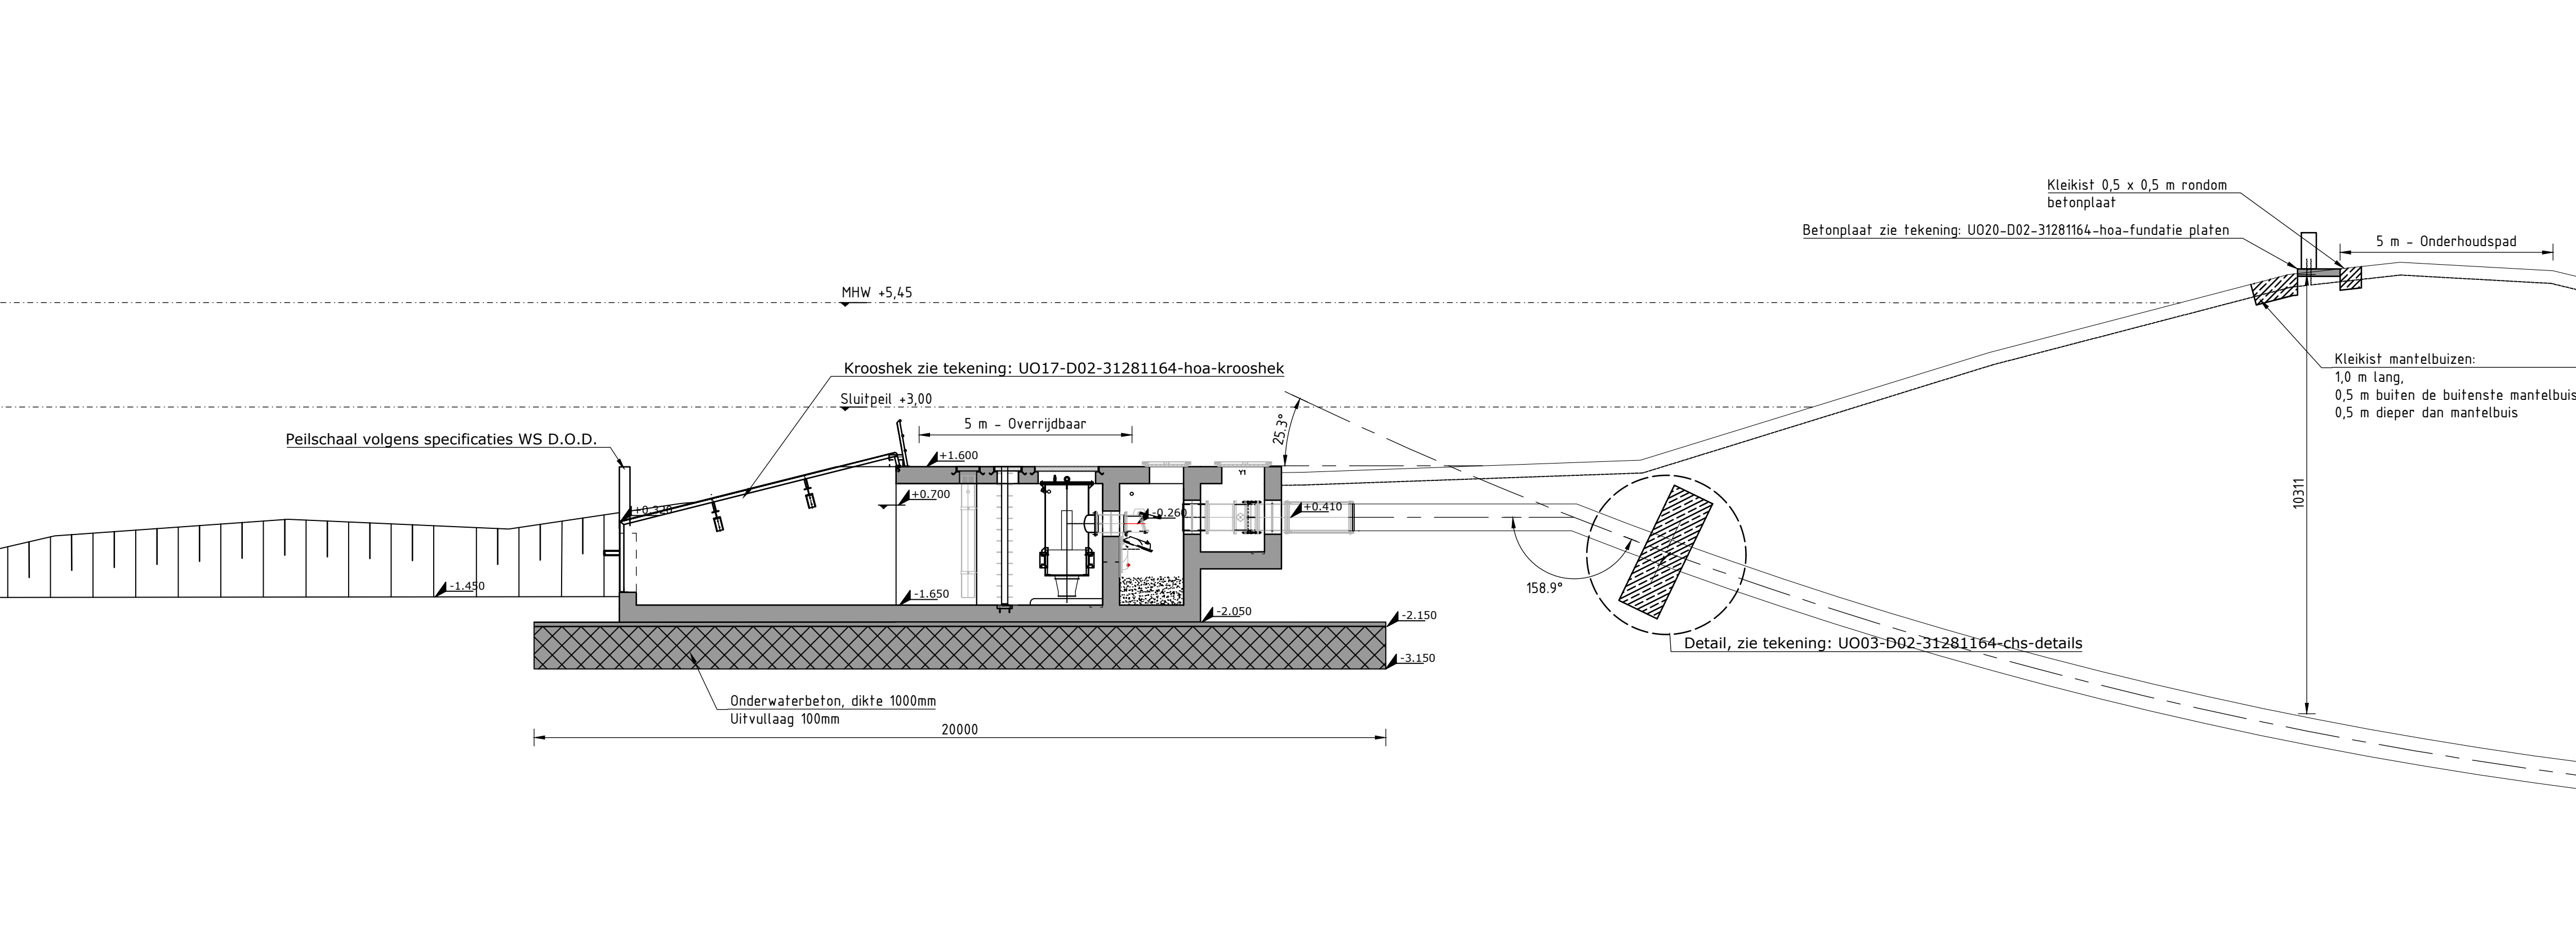


Langsdoorsnede A-A
SCHAAL: 1:100

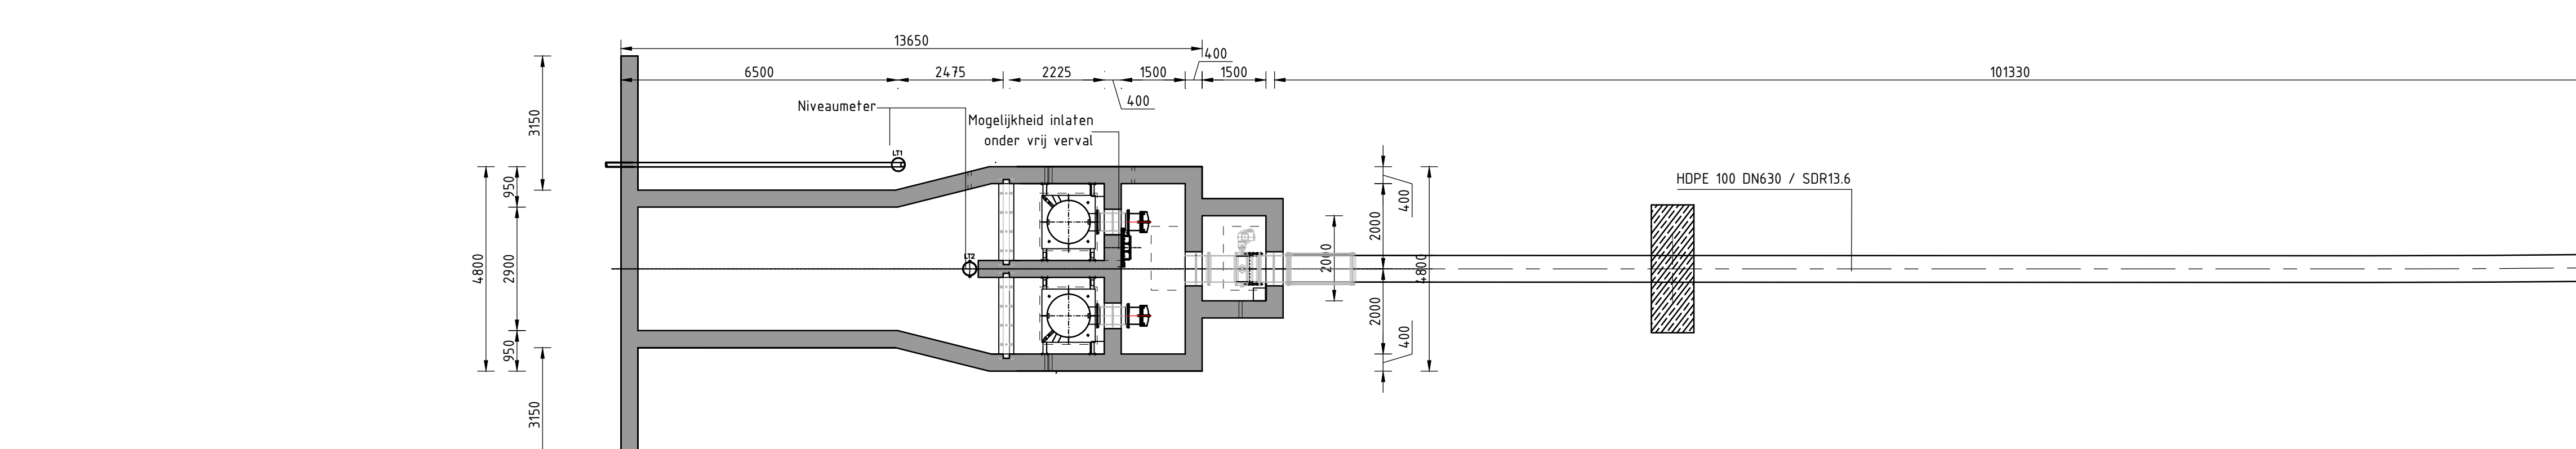





Horizontale doorsnede op +0,250
SCHAAL: 1:100

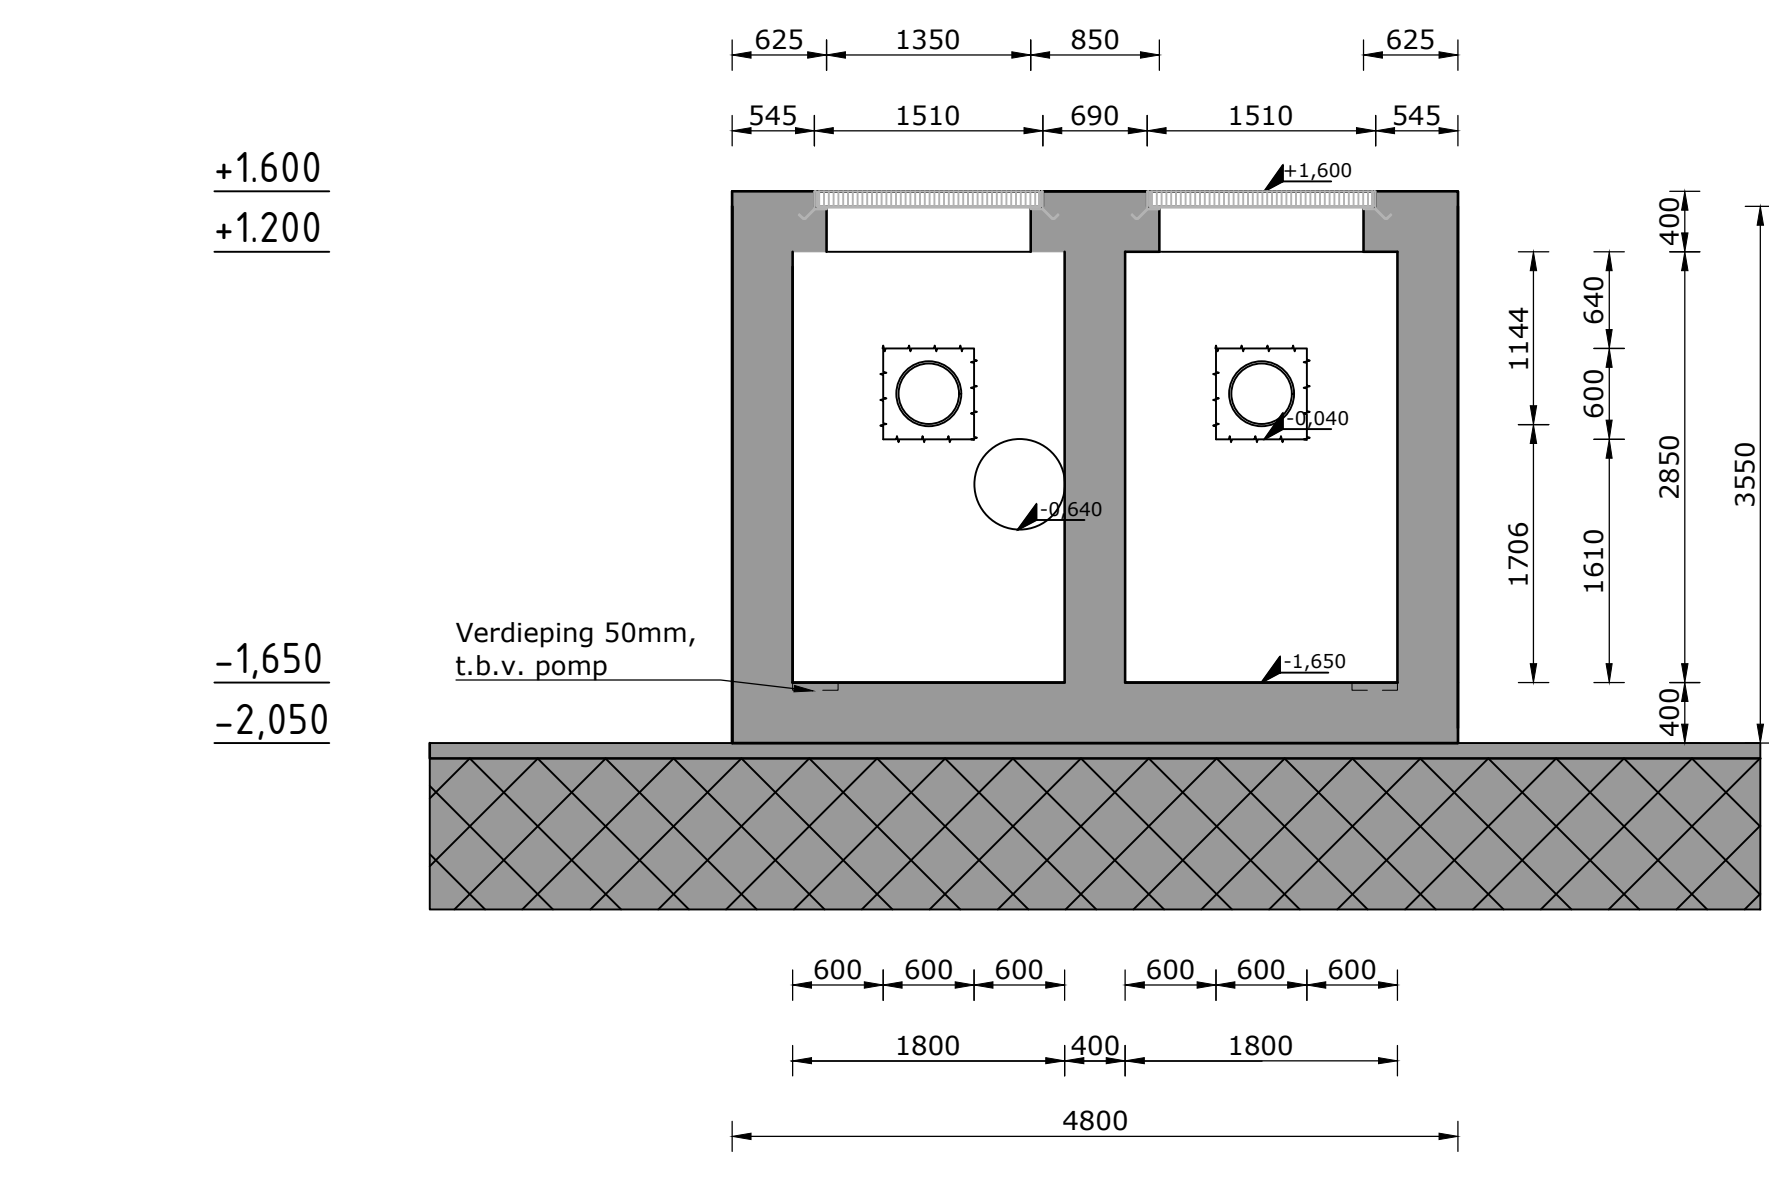


Dwarsdoorsnede B-B
SCHAAL: 1:50

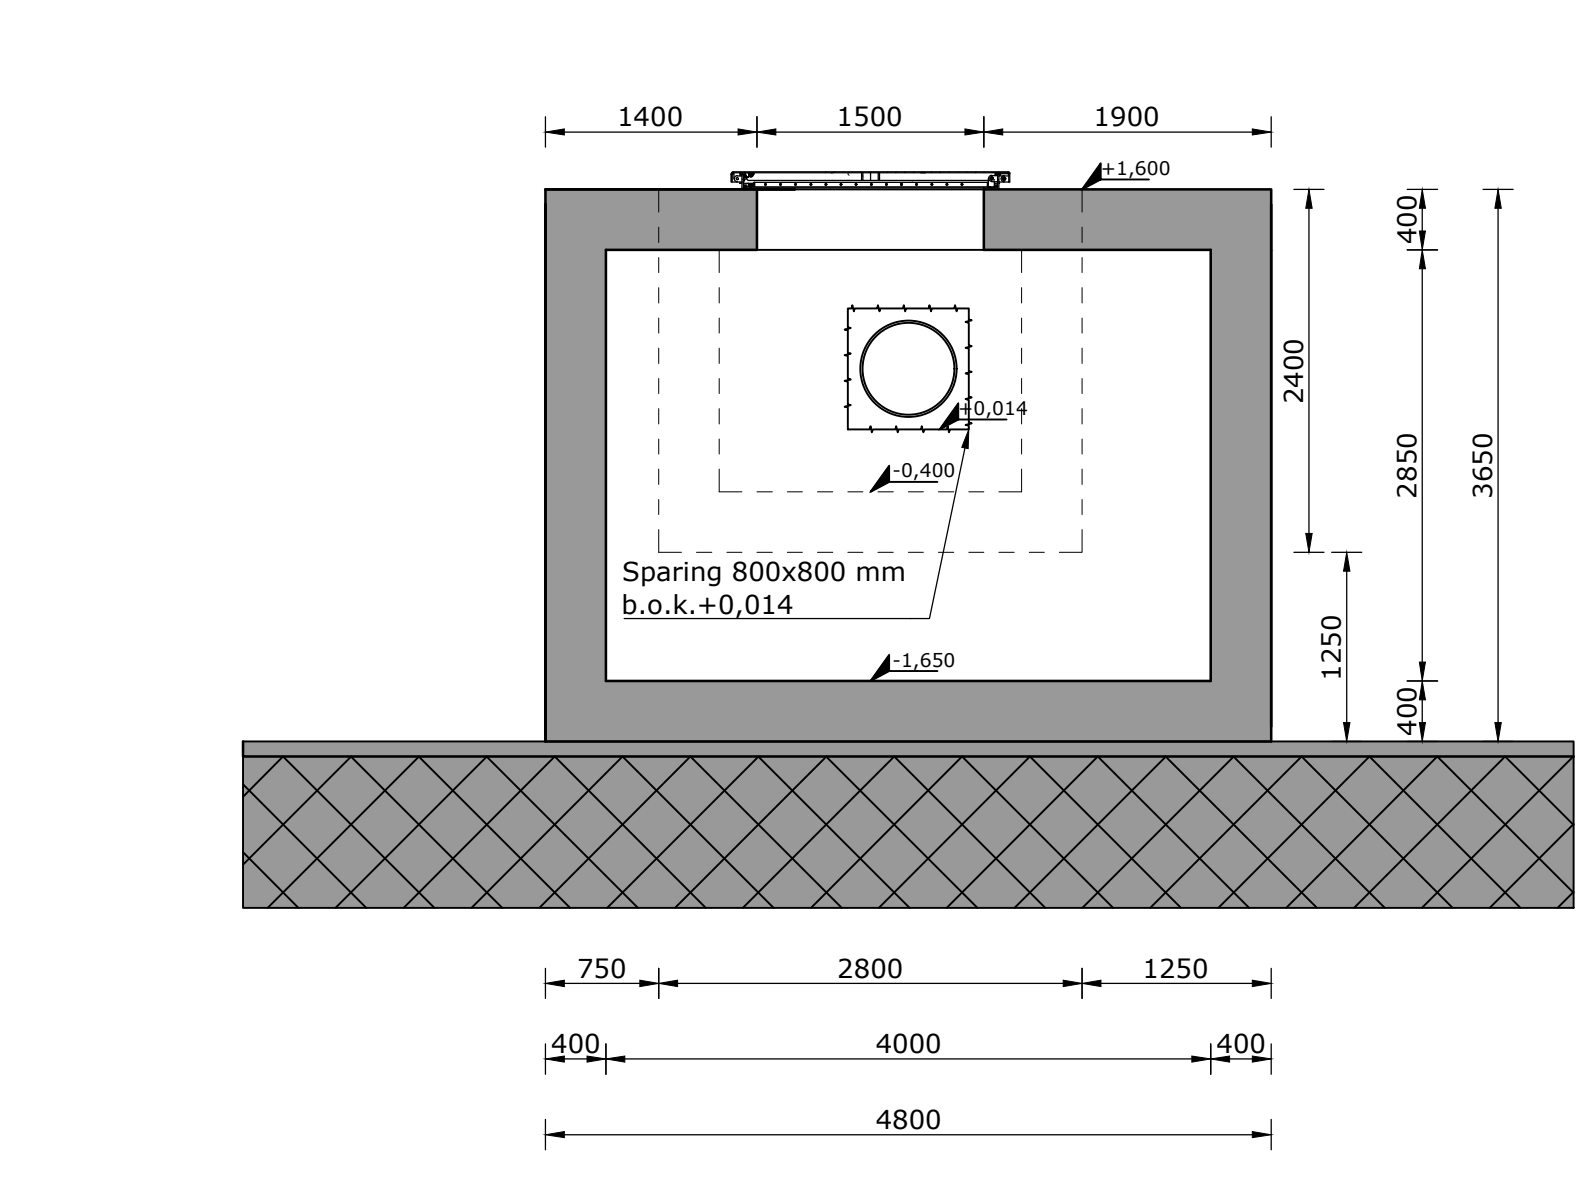

Dwarsdoorsnede C-C
SCHAAL: 1:50

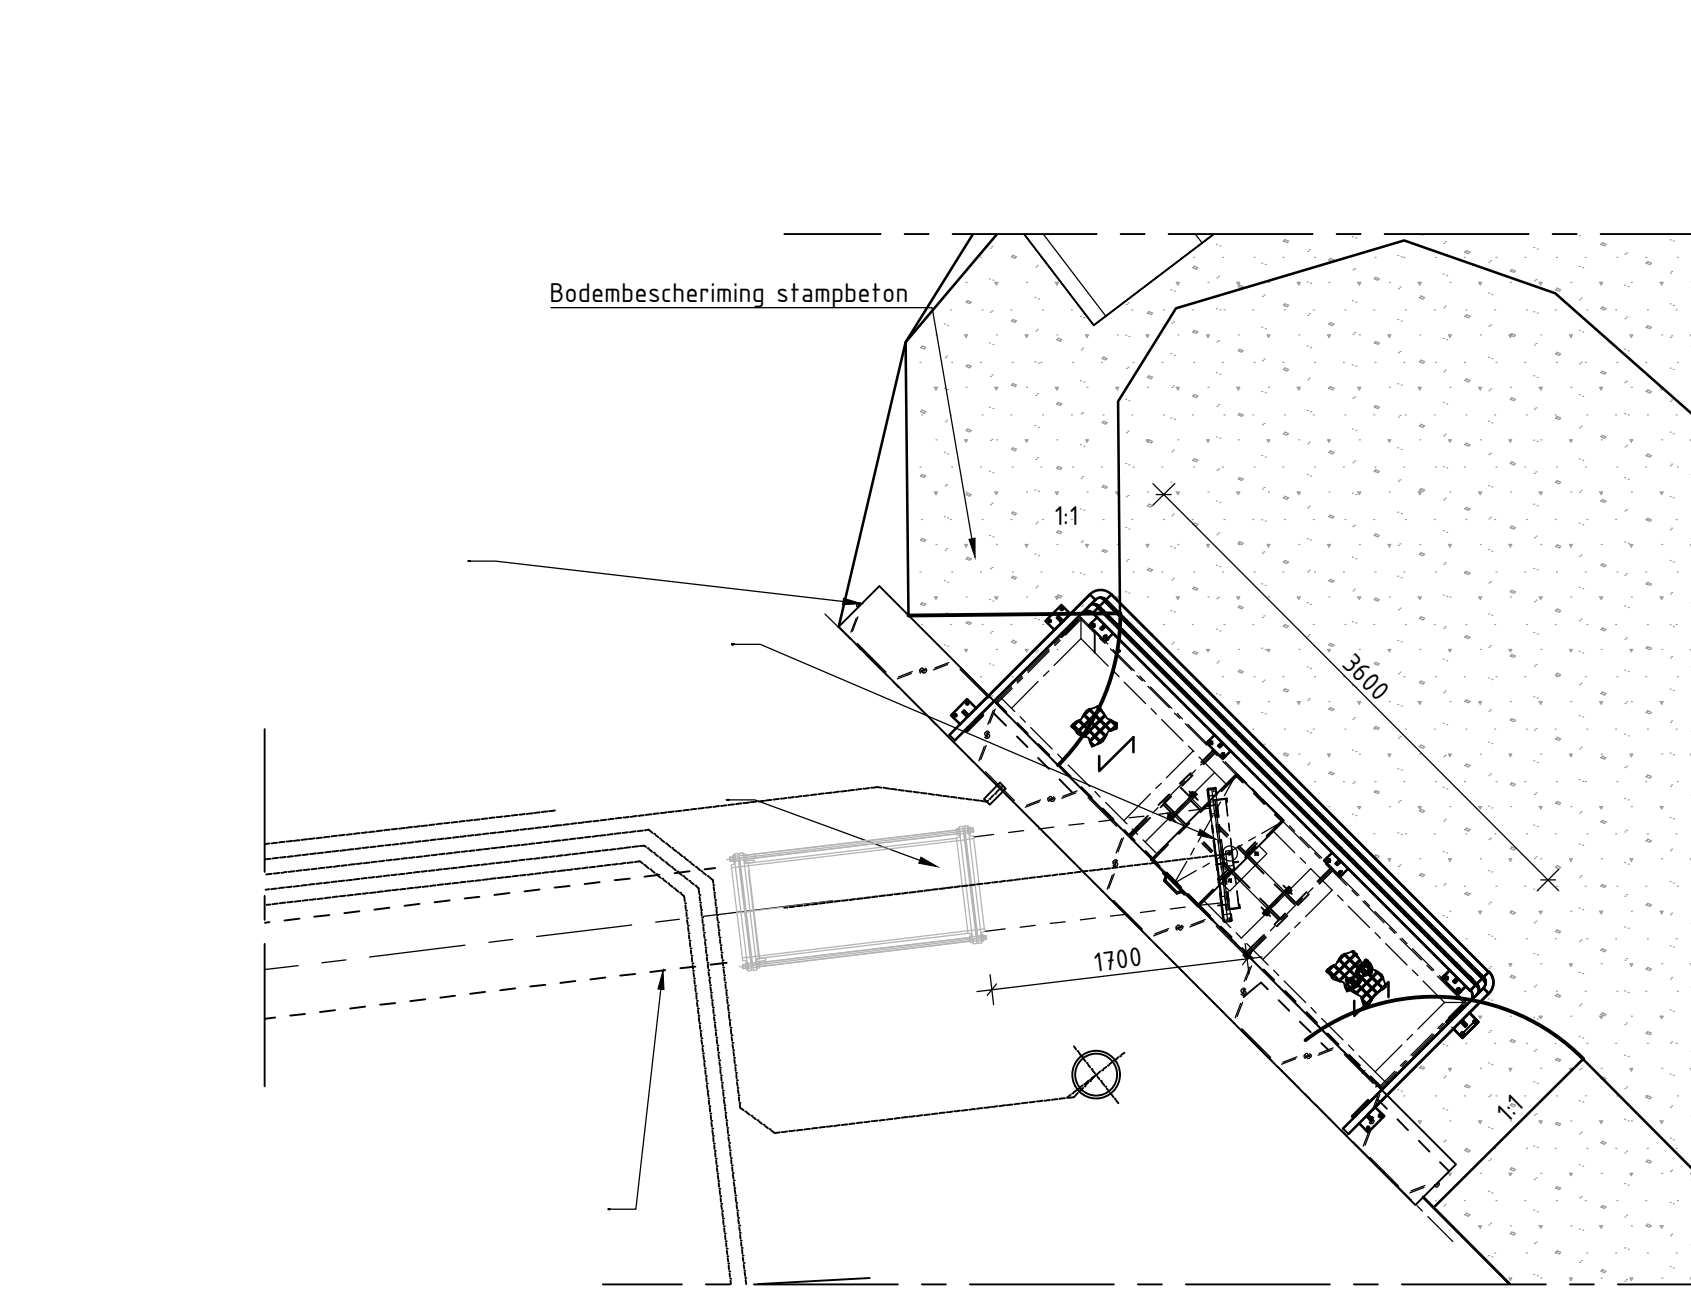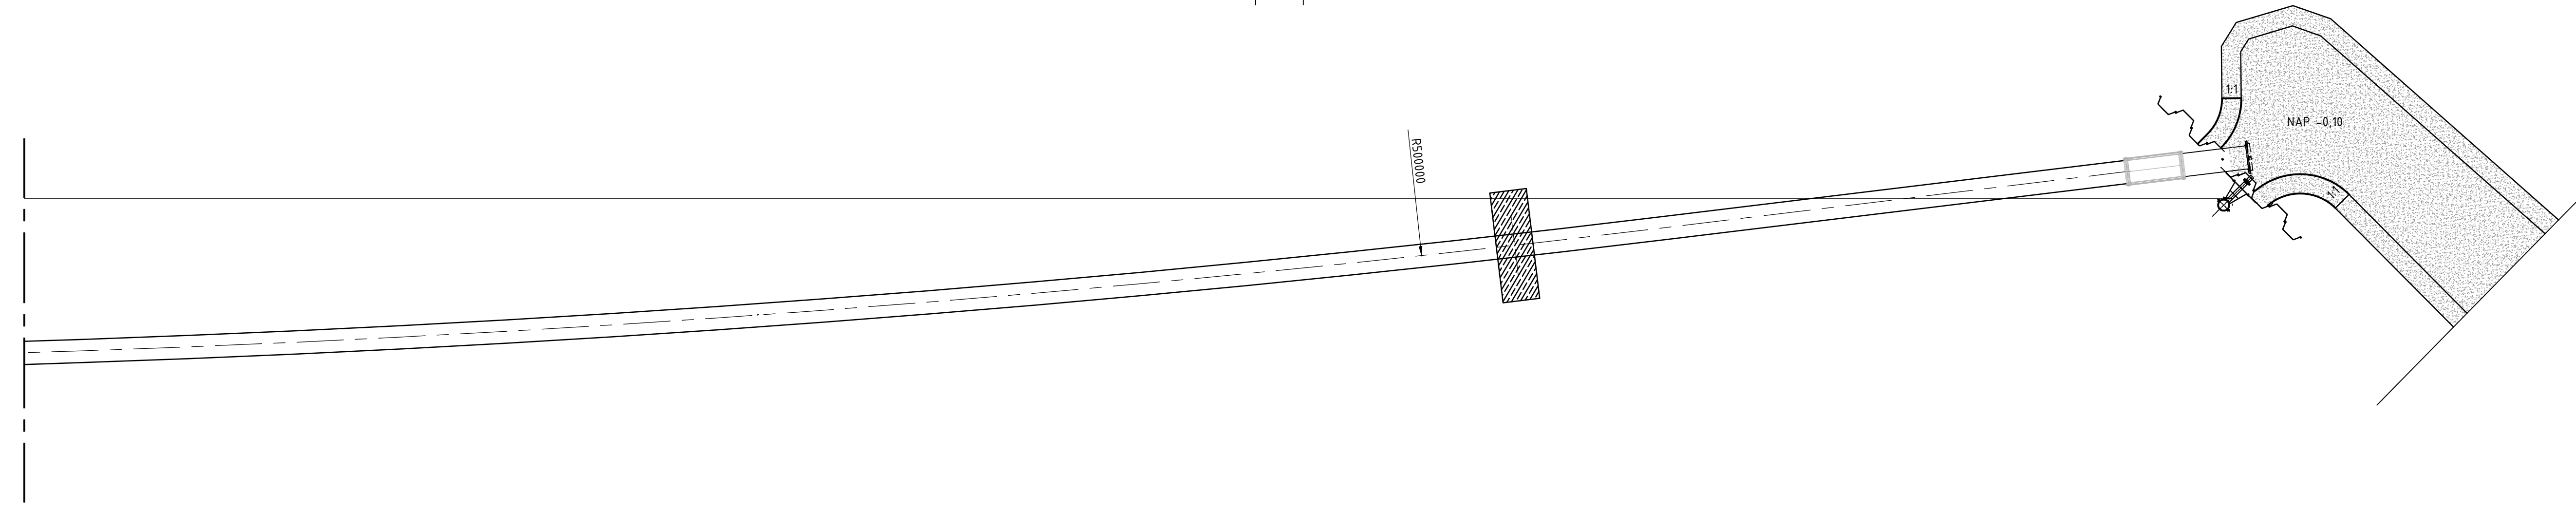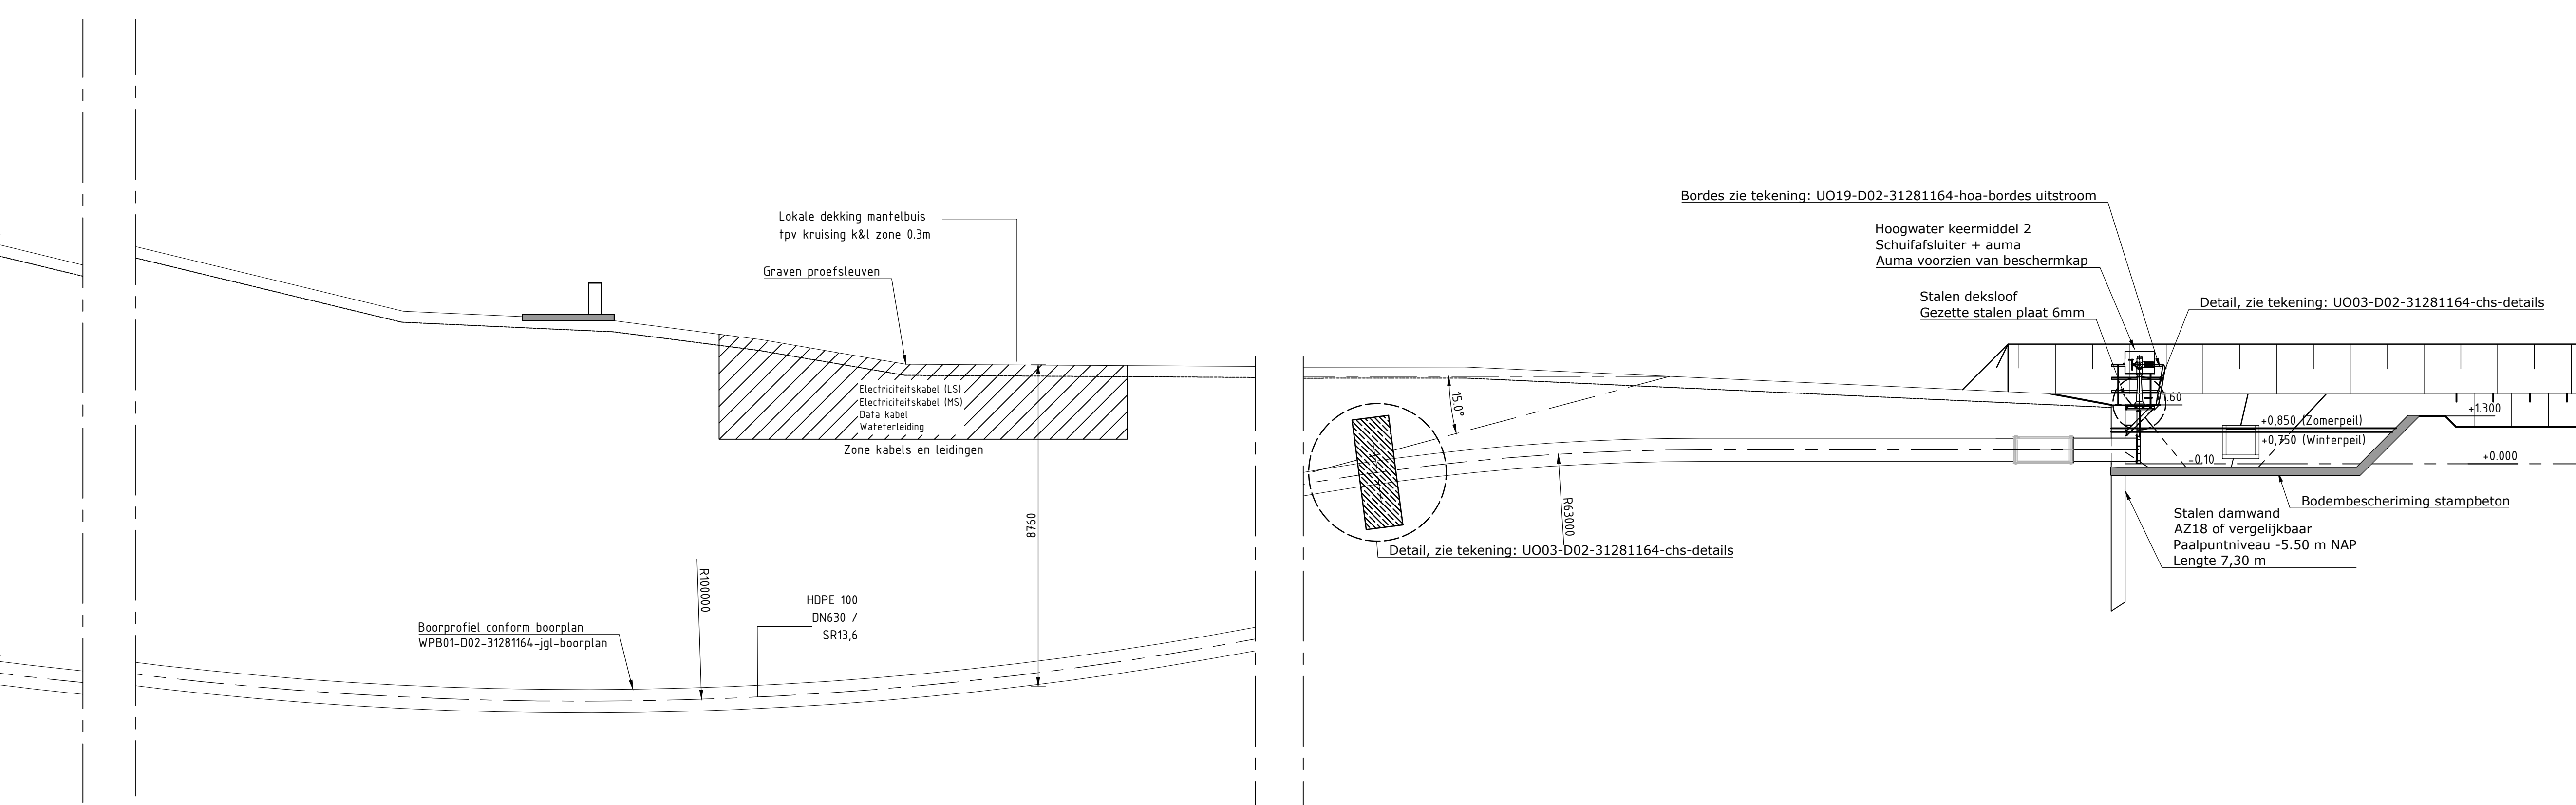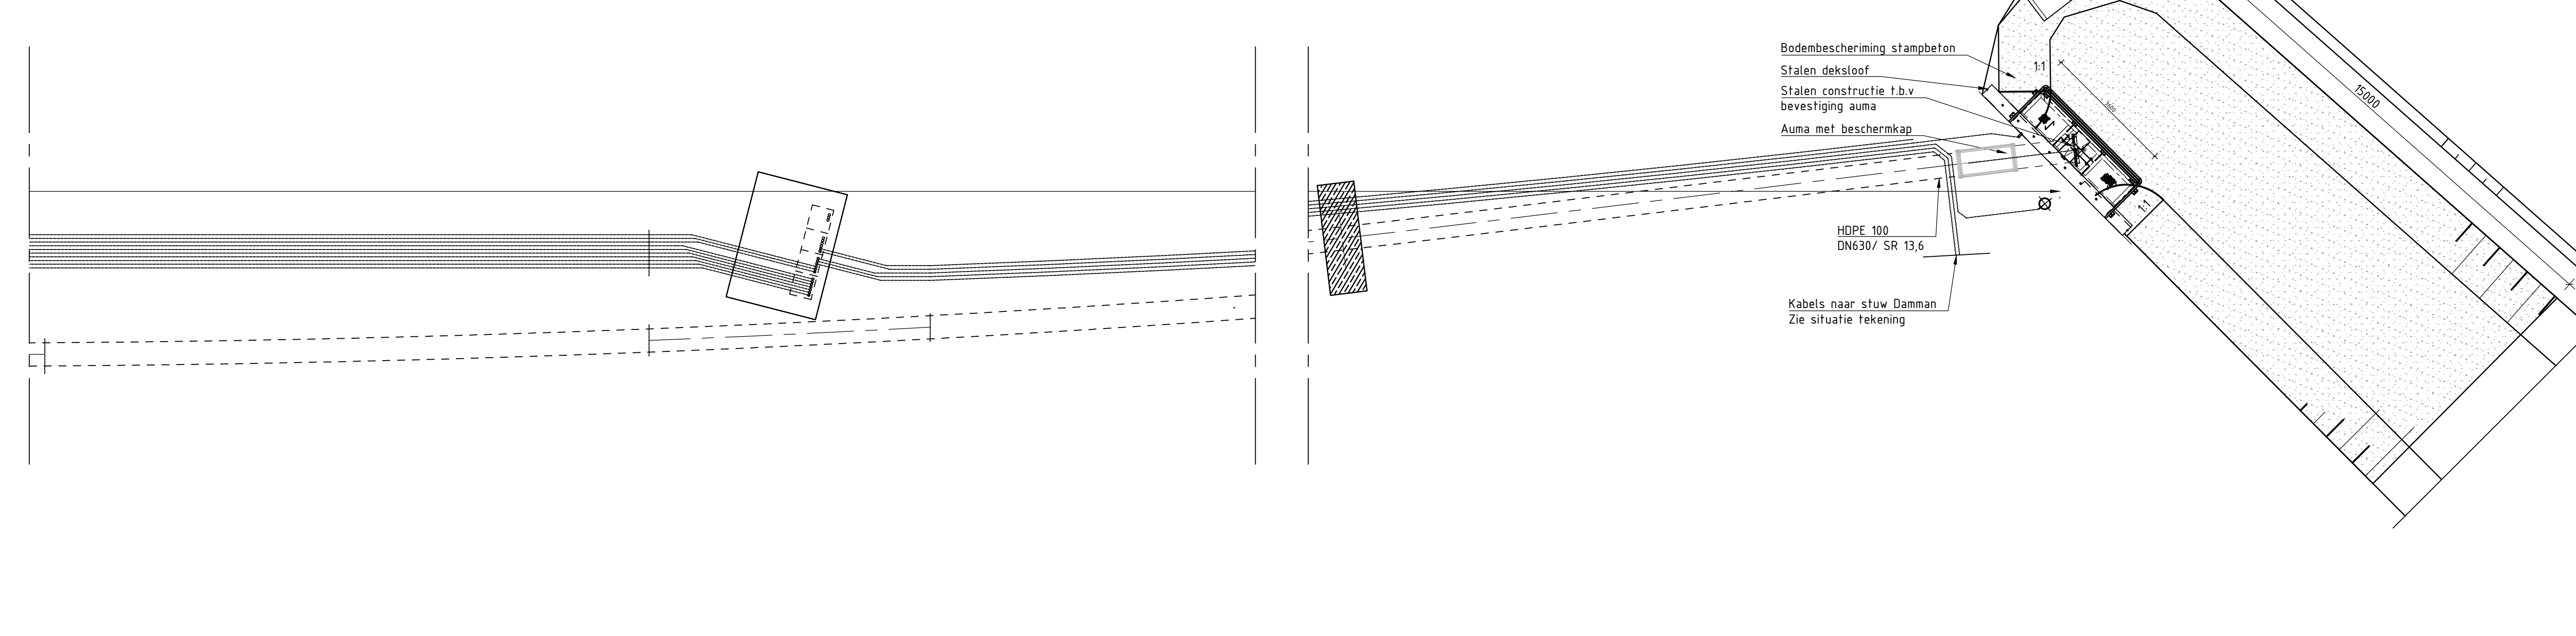

Bovenaanzicht uitstroombouw
Schaal 1:50

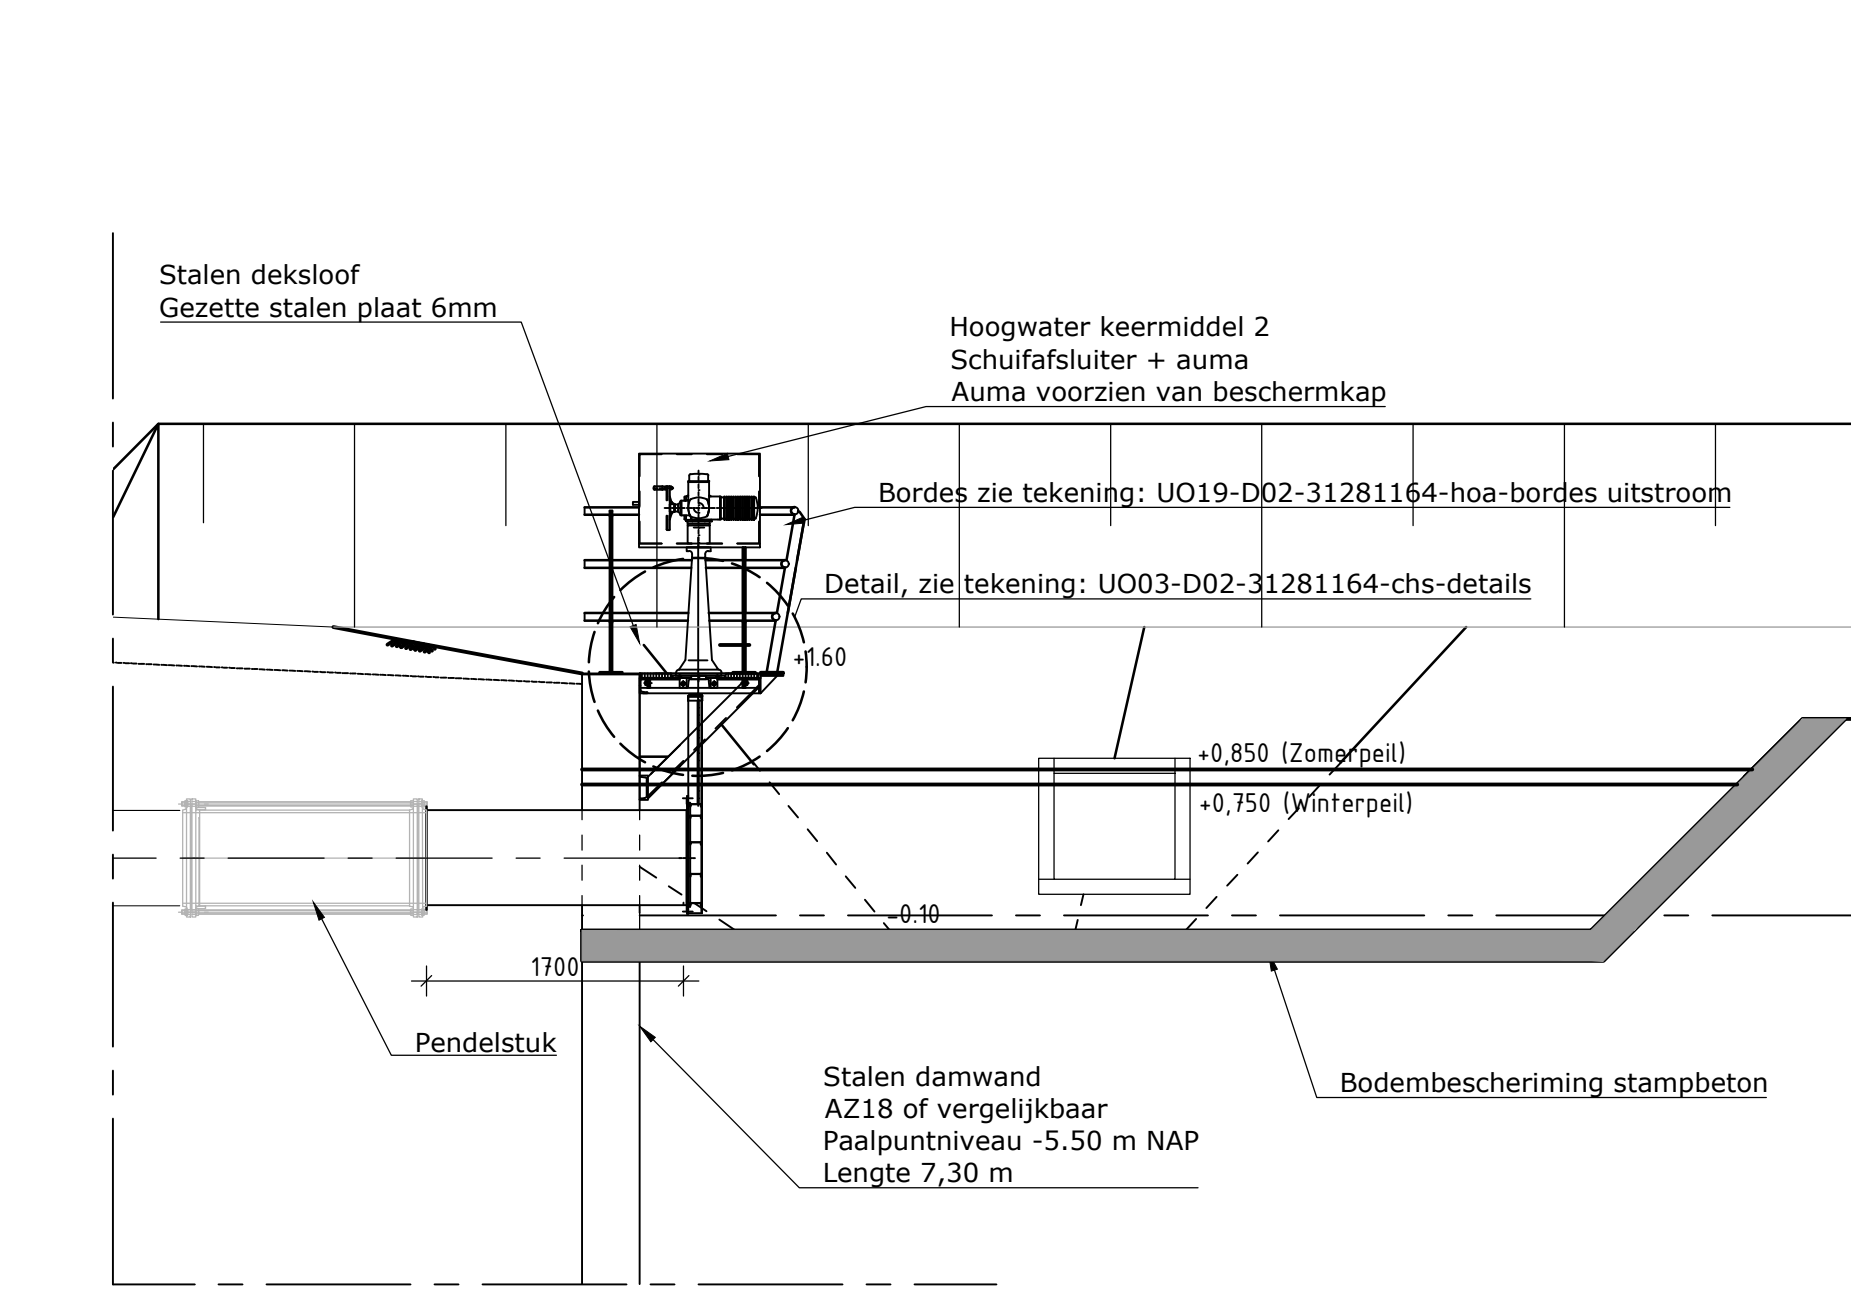

Langsdoorsnede uitstroombouw
Schaal 1:50

Op deze tekening wordt verwezen naar de volgende tekeningen:

Situatie tekening	U001-D02-31281164-ten-situatie
Detail tekening	U003-D02-31281164-chs-details
Sparingen tekening	U011-D02-31281164-hoa-sparing en opstelling id
Sparingen tekening	U012-D02-31281164-hoa-sparing en opstelling id
Kabeltracé tekening	U013-D02-31281164-hoa-kabeltracé
Paalbuizen tekening	U015-D01-31281164-hoa-paalbuizen
Krooshek tekening	U017-D02-31281164-hoa-krooshek
Bordes tekening	U019-D02-31281164-hoa-bordes uitstroom
Betonplaten tekening	U020-D01-31281164-hoa-fundatie platen

Opmerkingen:
De locatie van de peelschaal aan de uitstroombouw en de hoogtebouw op het gemeaal worden tijdens de uitvoering in overleg met de opdrachtgever bepaald.

SCHAAL 1:100

0 2500mm 5000mm

(Opmerking: * Hoofdmeting in millimeters, tenzij anders aangegeven. * Hoogtemeting in meters t.o.v. N.A.P.)

ZWAAR	21-04-2017	DEFINITIEF	AAKPASSINGEN BOORPLAAT, KROOSHEK EN UITSTROOMCONSTRUCTIE	01	01
ZWAAR	21-04-2017	DEFINITIEF			
ZWAAR	27-03-2017	CONCEPT	AAKPASSING UITSTROOM		
ZWAAR	14-03-2017	CONCEPT			
DOOR	EMTH	STATUS	ONTOEWIJZING	01	01

Uitvoering:
WS DRENTS OVERIJSSSELSE DELTA

Project:
GEMAAL HARCULO

Ontwerper:
UITVOERINGS ONTWERP
LANGS EN DWARS DOORSNEDEN

Schaal: VAR. | Projectnummer: 31281164 | Formaat: A0L | Tekeningnr: U003 | Bladz: 01 van 01

Contractor:
Drents Overijsselse Delta

Contractor:
Roelofs & Knol-Akkrum