

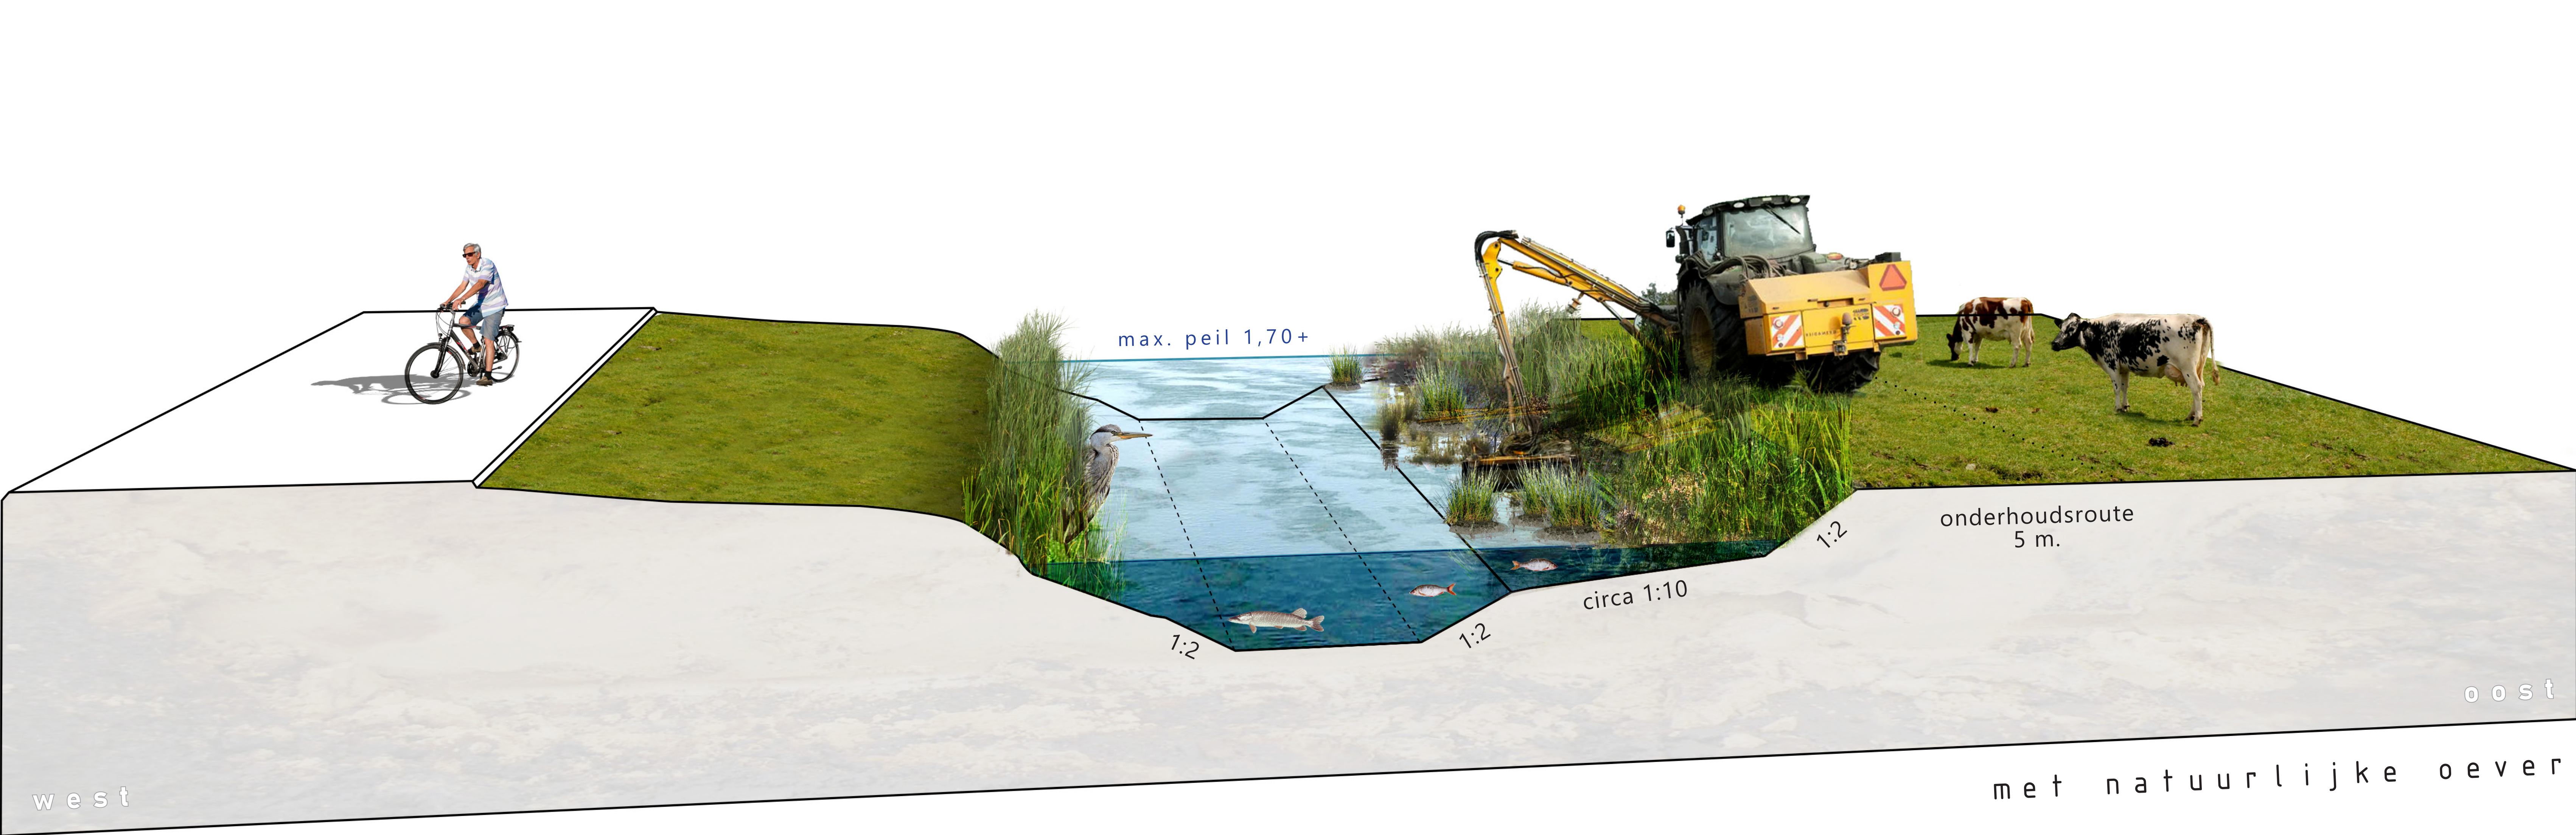


Nieuwe Wetering Bovenloop

natuurlijke oever

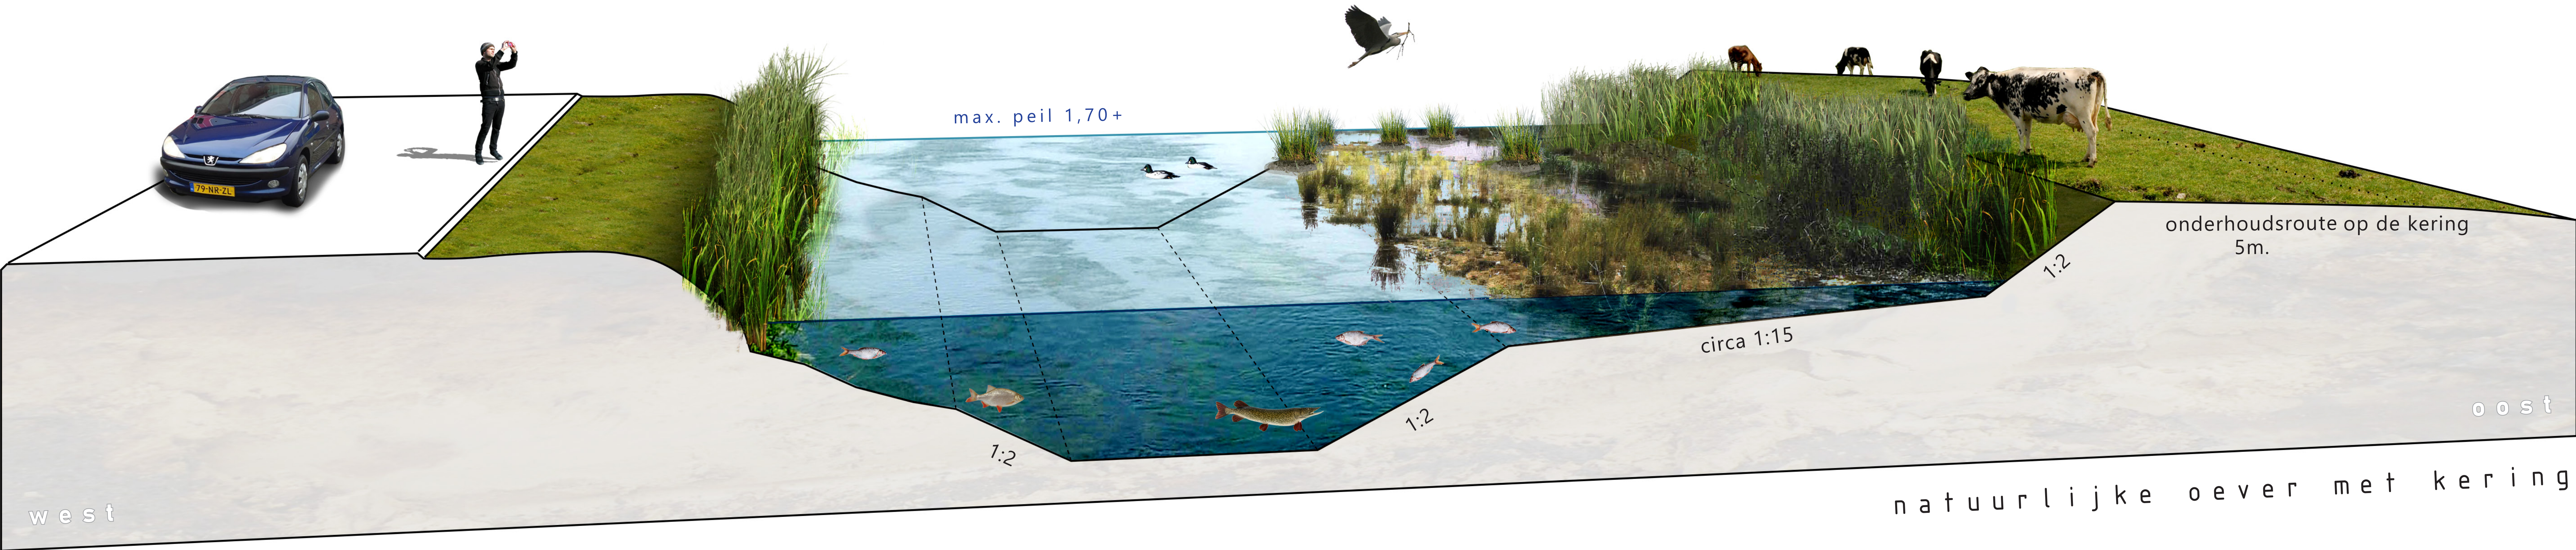

zone A.

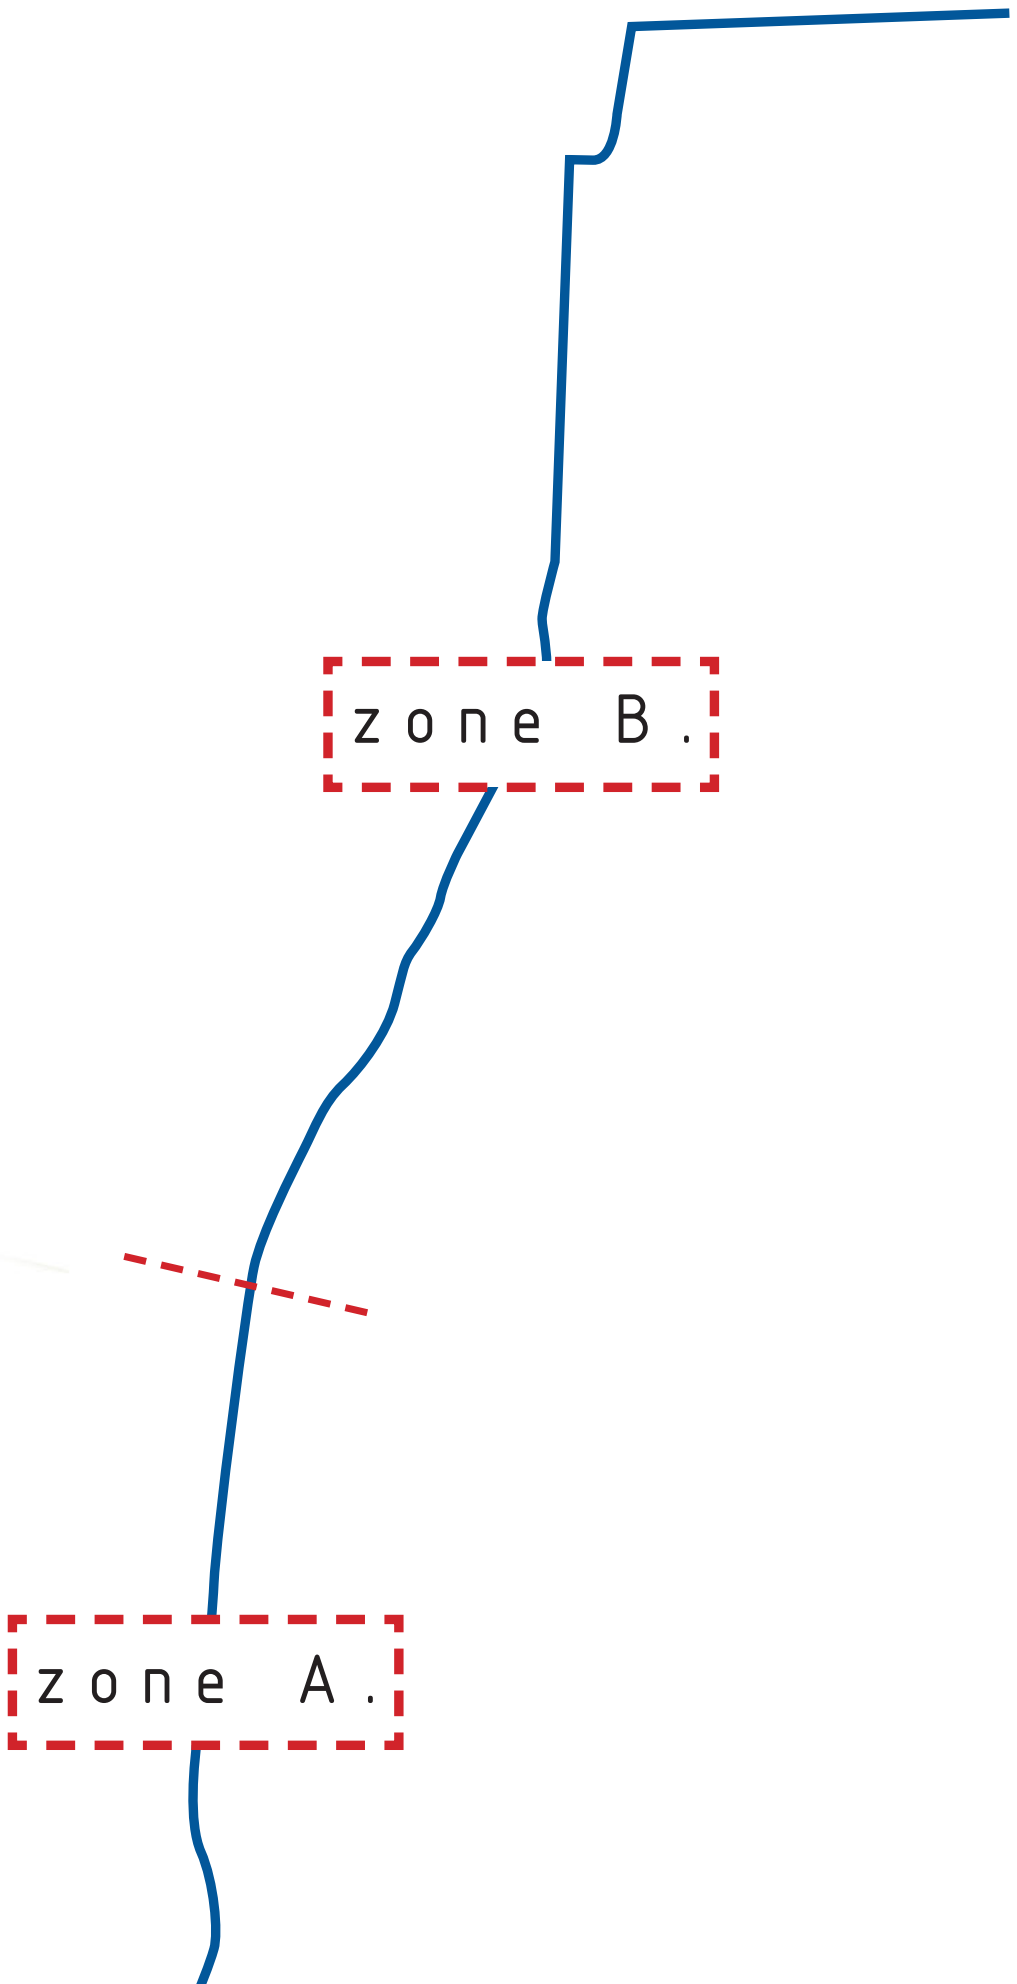

zone B.